

**POIDS À VIDE : 2400KG - SURFACE : 16,67M<sup>2</sup> - Capacité plancher : 200 KG/M<sup>2</sup> - REF : AS**

Plan non contractuel communiqué à titre indicatif.

**SAINT-GHISLAIN SIÈGE SOCIAL**

Zone Artisanale de la Rivière 24-26, 7330 Saint-Ghislain  
T +32(0)65 660 660 - F +32(0)65 400 590 - info@locasix.be

**THIMISTER**

ZI des Plenesses - Rue des 3 Entités 13, 4890 Thimister  
T +32(0)87 445 955 - F +32(0)87 445 510 - thimister@locasix.be

**N° ENTR.** BE 0433 702 440


**CBC** BE89 1997 2357 1185 BIC CREGBEBB

**FORTIS** BE48 2750 4632 5427 BIC GEBABEBB

**ING** BE27 3700 9046 0873 BIC BBRUBEBB

**BELFIUS** BE06 5523 3424 0022 BIC GKCCBEBB



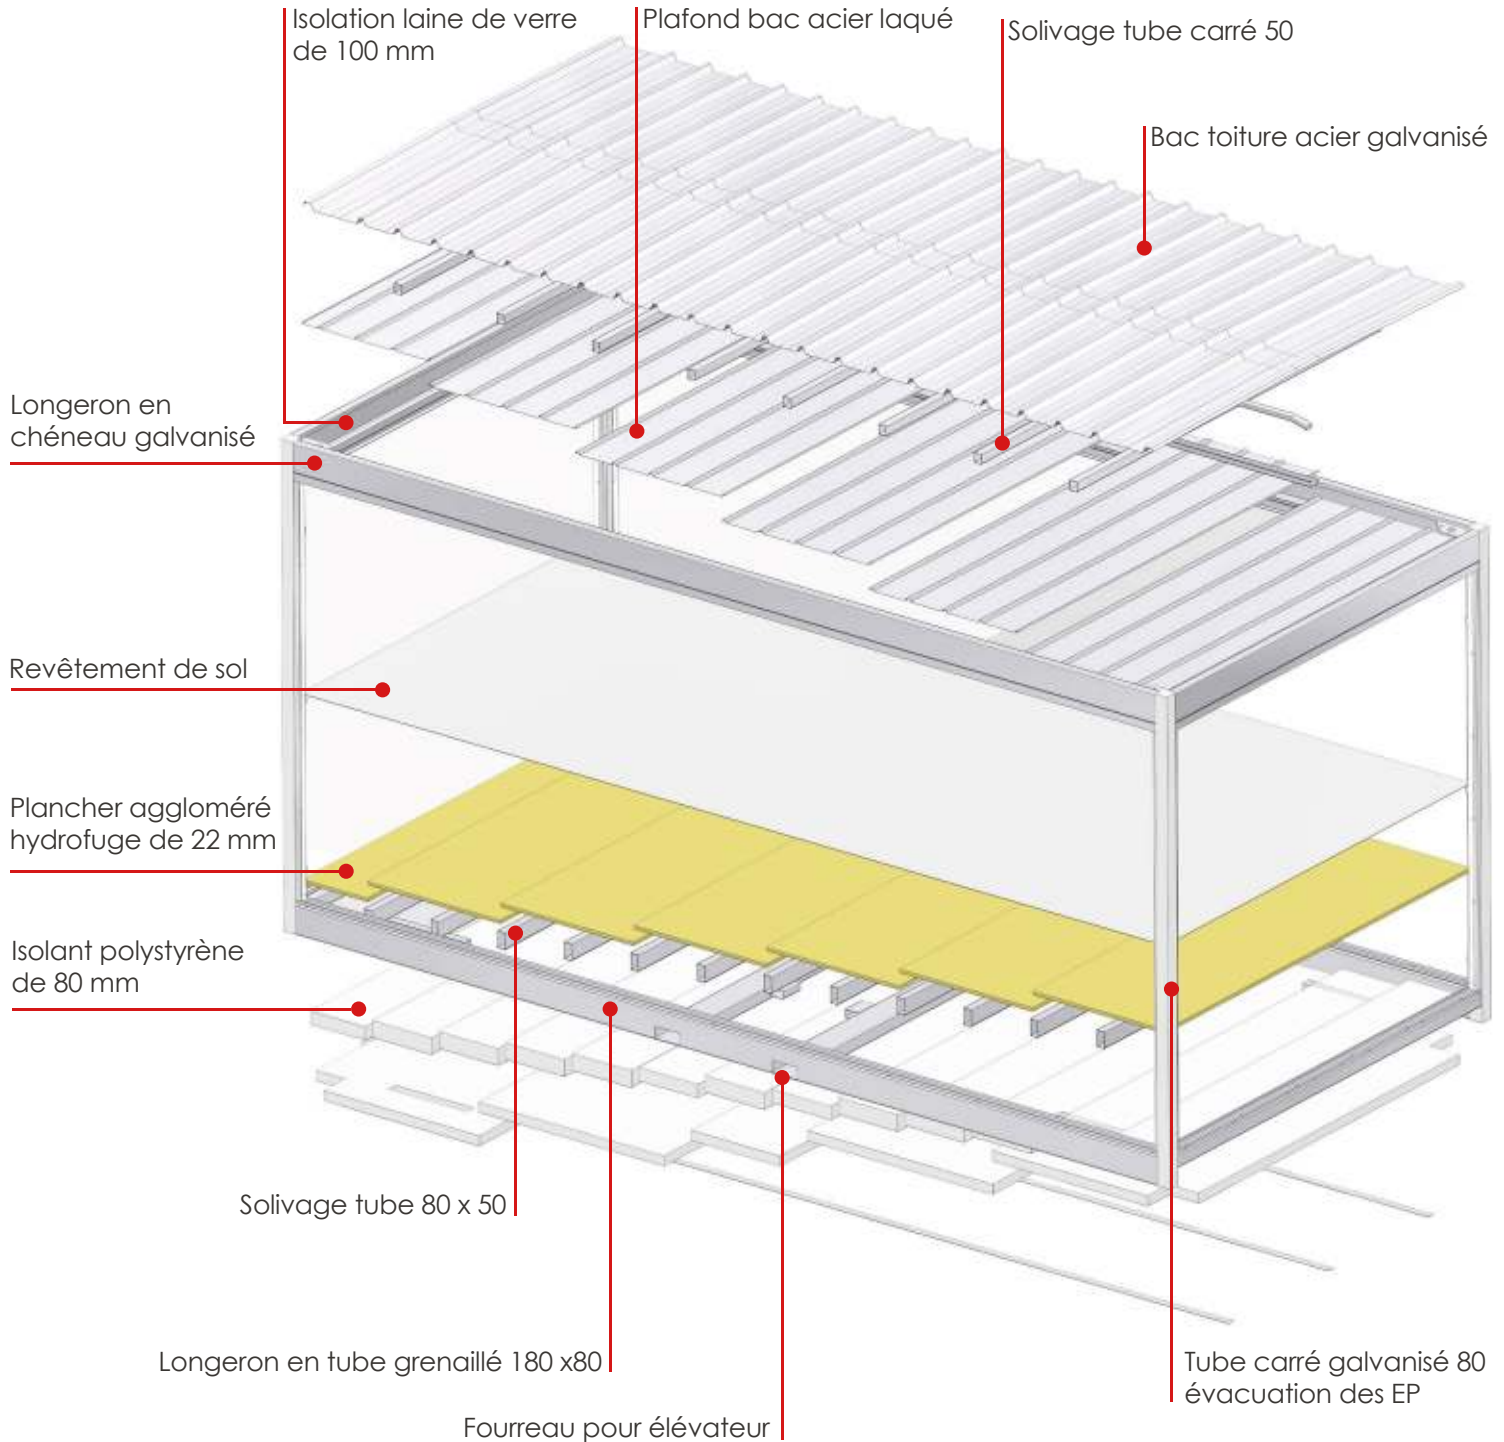

**SAINT-GHISLAIN SIÈGE SOCIAL**

Zone Artisanale de la Rivièrelette 24-26, 7330 Saint-Ghislain  
T +32(0)65 660 660 - F +32(0)65 400 590 - info@locasix.be

**THIMISTER**

ZI des Plenesses - Rue des 3 Entités 13, 4890 Thimister  
T +32(0)87 445 955 - F +32(0)87 445 510 - thimister@locasix.be

**N° ENTR.** BE 0433 702 440

<b>CBC</b>	BE89 1997 2357 1185	BIC CREGBEBB
<b>FORTIS</b>	BE48 2750 4632 5427	BIC GEBABEBB
<b>ING</b>	BE27 3700 9046 0873	BIC BBRUBEBB
<b>BELFIUS</b>	BE06 5523 3424 0022	BIC GKCCBEBB

