

**SURFACE : 6,56 M<sup>2</sup> - RÉF. : CWD3**

Plan non contractuel communiqué à titre indicatif.



**SAINT-GHISLAIN SIÈGE SOCIAL**

Zone Artisanale de la Rivière 24-26, 7330 Saint-Ghislain  
T +32(0)65 660 660 - F +32(0)65 400 590 - info@locasix.be

**THIMISTER**

ZI des Plenesses - Rue des 3 Entités 13, 4890 Thimister  
T +32(0)87 445 955 - F +32(0)87 445 510 - thimister@locasix.be

**N° ENTR.** BE 0433 702 440

**CBC** BE89 1997 2357 1185 BIC CREGBEBB

**FORTIS** BE48 2750 4632 5427 BIC GEBABEBB


**ING** BE27 3700 9046 0873 BIC BBRUBEBB

**BELFIUS** BE06 5523 3424 0022 BIC GKCCBEBB

[www.locasix.be](http://www.locasix.be)

in locasix f @locasix



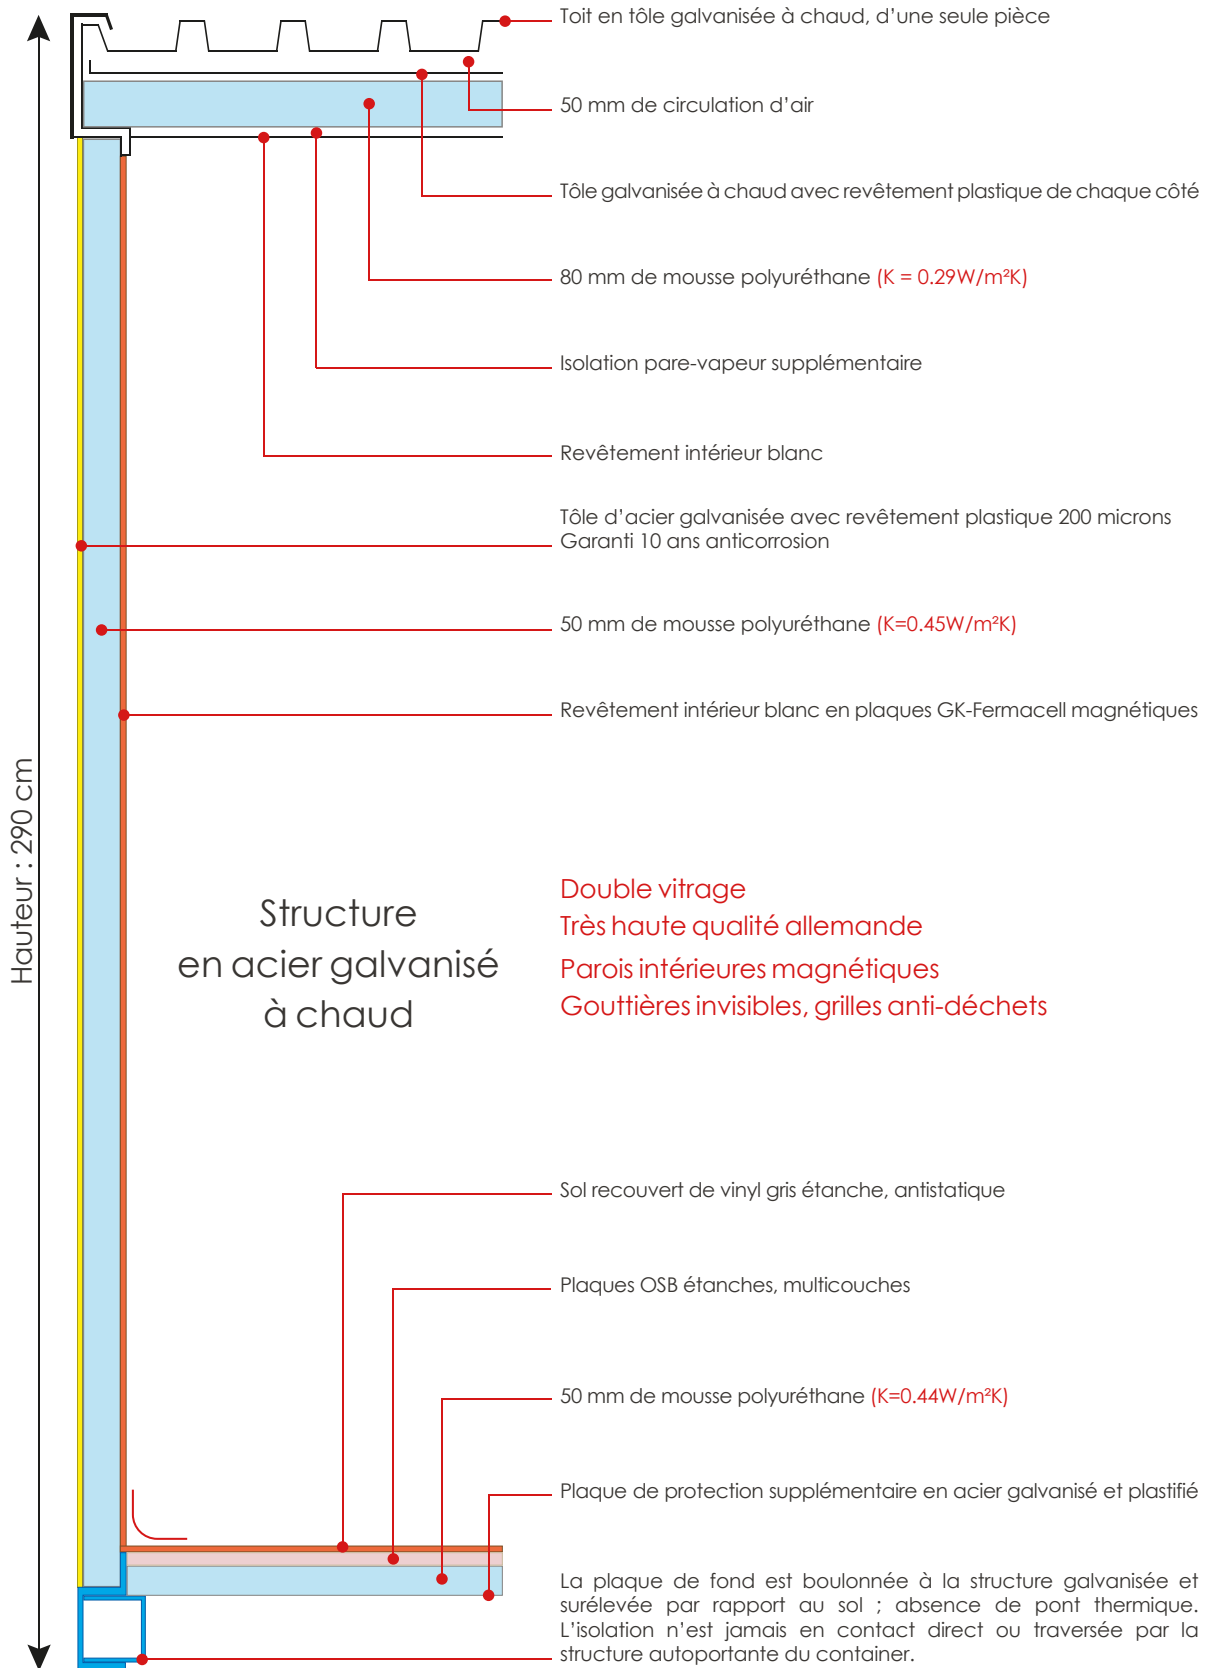

**SAINT-GHISLAIN SIÈGE SOCIAL**

Zone Artisanale de la Rivière 24-26, 7330 Saint-Ghislain  
T +32(0)65 660 660 - F +32(0)65 400 590 - info@locasix.be

**THIMISTER**

ZI des Plenesses - Rue des 3 Entités 13, 4890 Thimister  
T +32(0)87 445 955 - F +32(0)87 445 510 - thimister@locasix.be

**N° ENTR.** BE 0433 702 440

**CBC** BE89 1997 2357 1185 BIC CREGBEBB  
**FORTIS** BE48 2750 4632 5427 BIC GEBABEBB  
**ING** BE27 3700 9046 0873 BIC BBRUBEBB  
**BELFIUS** BE06 5523 3424 0022 BIC GKCCBEBB

[www.locasix.be](http://www.locasix.be)

in locasix f @locasix

